


TIL ORIENTERING

ALT FÆRDSEL I DET **RØDE** OMRÅDE FORBUDT!!!!

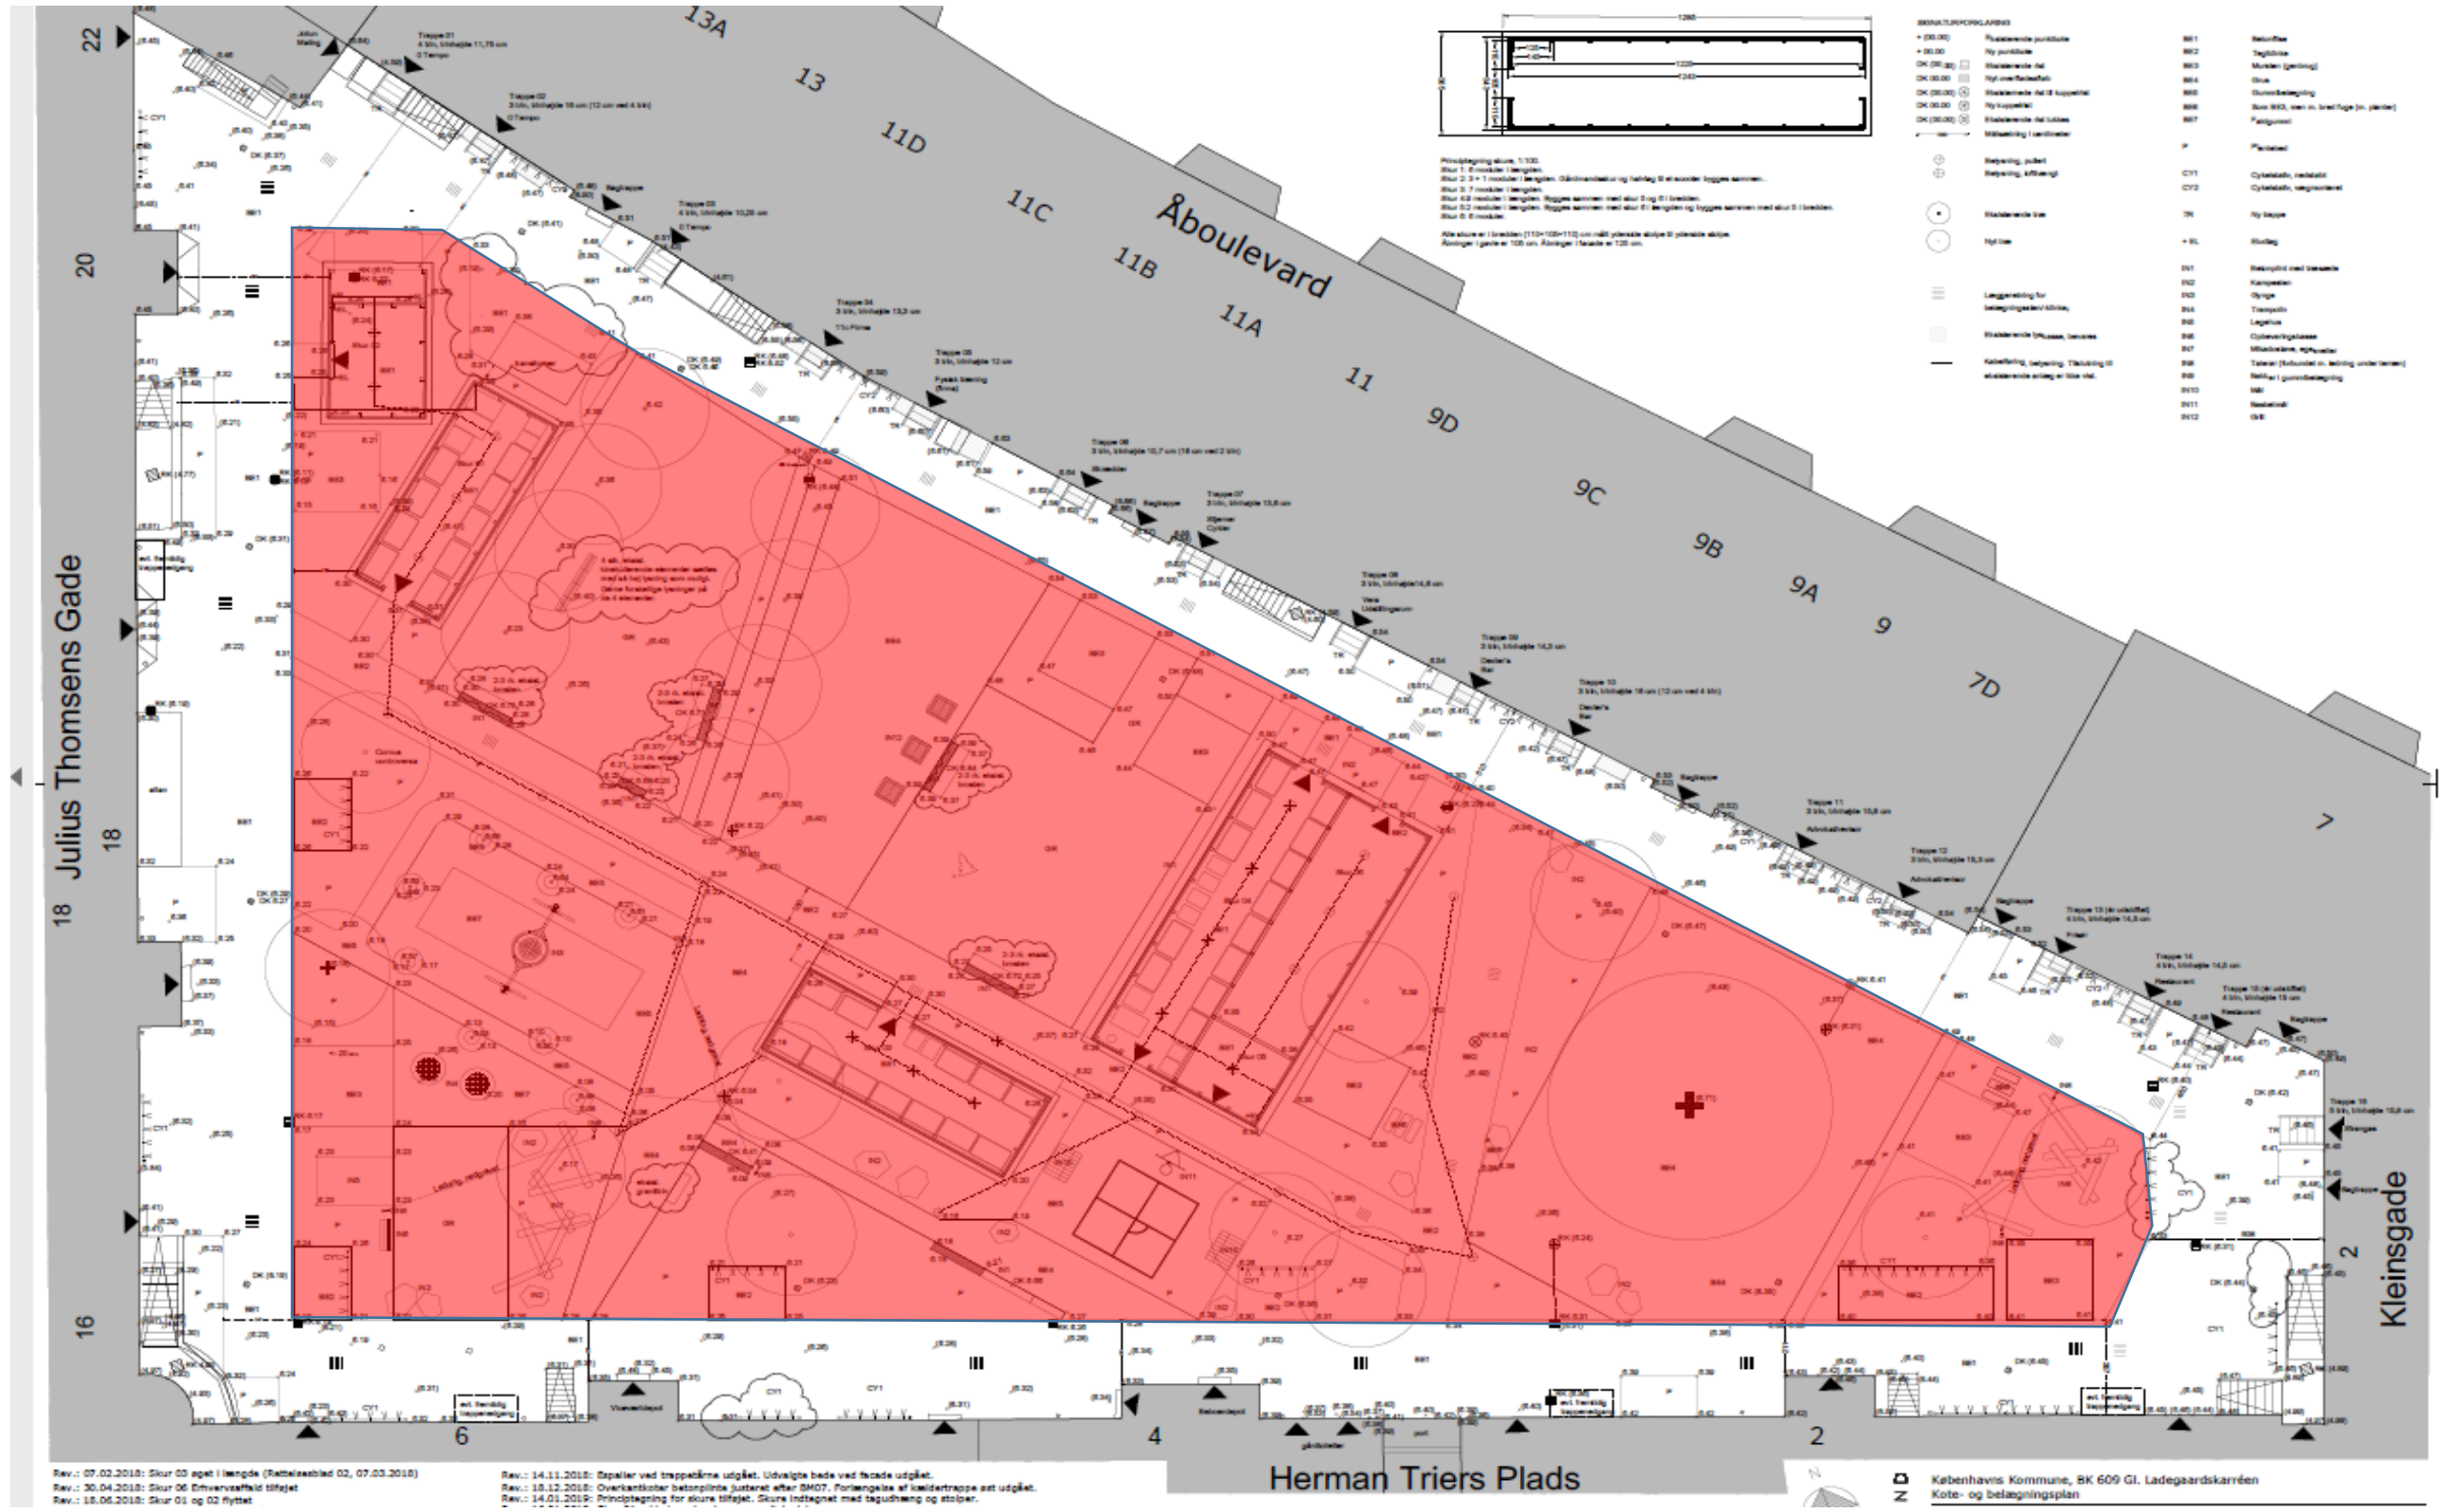

Rev.: 07.02.2018: Skur 02 opgjort i længde (Tællested 02, 07.03.2018)
 Rev.: 30.04.2018: Skur 06 Drivervælfeld tilføjet
 Rev.: 18.06.2018: Skur 01 og 02 flyttet

Rev.: 14.11.2018: Reparér ved trappetrinene udgivet. Udvalg bade ved facade udgivet.
 Rev.: 18.12.2018: Overkantskær betongulvne justeret efter DM07. Forlængelse af vandtrappe erst udgivet.
 Rev.: 14.01.2019: Principtegning for skure tilføjet. Skure indtaget med tagudhæng og støber.

København Kommune, BK 609 Gl. Ladegaardskarréen
 Kote- og belægningsplan